


K 1 Geringe vorhabensbezogene Wirkungsintensität Temporär baubedingte Eingriffe auf insg. 3.865 m² Fläche davon 2.320 m² mit Kompensationsbedarf	K 2 Mittlere vorhabensbezogene Wirkungsintensität Dauerhafte Überbauung auf insg. 3.994 m² Fläche davon 2.505 m² mit Kompensationsbedarf	K 3 Hohe vorhabensbezogene Wirkungsintensität Versiegelungs- u. Deponiebereiche auf insg. 55.532 m² Fläche mit vollem Kompensationsbedarf
---	---	---

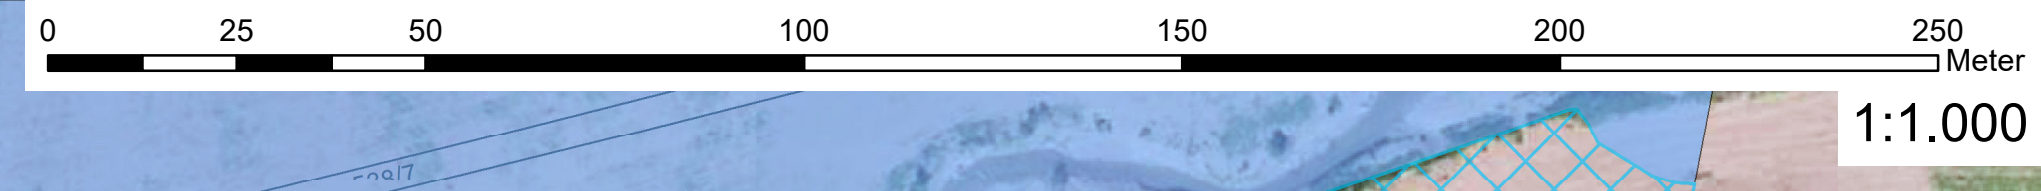

Bestand

- Bestandskartierung, Biotoptypen nach BayKompV**
- A11, Acker, intensiv
 - A2, Ackerbrache
 - B112-WH00BK, mesophile Hecken / Gebüsche
 - B116, Hecken / Gebüsche, stickstoffreicher, ruderaler Standorte
 - B211-WO00BK, Feldgehölz, standortgerecht, jung
 - B311, Einzelbäume, Baumreihen, -gruppen, standortgerecht
 - B431, Streuobstbestand, junge Ausprägung
 - F211, Graben, naturfern
 - F212, Graben, naturnah
 - G11, Intensivgrünland
 - G211, Mäßig extensiv genutztes, Grünland, artenarm
 - K11, Säume und Staudenfluren, artenarm
 - K122, Säume und Staudenfluren, mäßig artenreich
 - O651, Deponie, naturfern
 - O652, Deponie, sich selbst überlassen oder begrünt
 - O7, Bauflächen und Baustelleneinrichtungsfächen
 - V32, Wirtschaftsweg, befestigt, geschottert
 - V331, Wirtschaftsweg, unbefestigt, nicht bewachsen
 - V332, Wirtschaftsweg, unbefestigt, bewachsen

- Kompensationsflächen (Bestand)**
- BK, Kompensationsfläche im Bestand, bereits zugeordnet

- Hochwasserbereiche**
- Antlich festgesetztes Überschwemmungsgebiet
 - HQ100, 100-jähriges Hochwasserereignis

- Sonstige Planungsrelevante Bereiche**
- Boden-Denkmal
ID: 192877, Keine Bodenfunde nach Vorerkundung

Planung

- Angleichungsbereich über bestehendem Deponiekörper ohne Beeinträchtigung (ohne Schraffur)
- Abgrenzung Deponiekörper

- Konfliktbereiche K1-K3**
- Intensität der vorhabensbezogenen Wirkung**
- Gering, Temporär baubedingte Eingriffe **K 1**
 - Mittel, Dauerhafte Überbauung **K 2**
 - Hoch, Versiegelungs- u. Deponiebereiche **K 3**

Bezugsraum:

(Nr) Bezeichnung des Bezugsraums
B H Bo W K L
Text

- (Nr)** Nummer des Bezugsraums

- Funktionskennzeichnungen:**
- B** Flächenbezogen bewertbare Ausprägungen des Schutzguts Arten und Lebensräume (§ 5 Abs. 3 Satz 1 Nr. 1 BayKompV)
 - H** Nicht flächenbezogen bewertbare Merkmale und Ausprägungen des Schutzguts Arten und Lebensräume (§ 5 Abs. 3 Satz 1 Nr. 2 BayKompV)
 - Bo** Bodenfunktionen
 - W** Wasserfunktionen
 - K** Klimafunktionen
 - L** Landschaftsbild / Landschaftsgebundene Erholungsfunktion
 - Funktion nicht beeinträchtigt
 - H** Planungsrelevante Funktion: Regelfall nach § 7 Abs. 3 BayKompV trifft nicht zu

Bestand Fauna

- Reptilien-Kartierung (Kaminsky & Link 2016)**
- Zauneidechse (*Lacerta agilis*)
- Abgrenzung von Habitatbereichen**
- Nachgewiesene Zauneidechsenhabitate
- Avifaunistische Kartierung (Kaminsky & Link 2016)**
- a, Amsel (*Turdus merula*)
 - b, Buchfink (*Fringilla coelebs*)
 - ba, Bachstelze (*Motacilla alba*)
 - bk, Braunkehlchen (*Saxicola rubetra*)
 - bm, Blauzeiger (*Parus caeruleus*)
 - bp, Baumpieper (*Anthus trivialis*)
 - bs, Buntspecht (*Picoides major*)
 - d, Dohle (*Corvus monedula*)
 - dg, Dorngrasmücke (*Sylvia communis*)
 - e, Elster (*Pica pica*)
 - ei, Eichelhäher (*Garrulus glandarius*)
 - f, Fitis (*Phylloscopus trochilus*)
 - fi, Feldlerche (*Alauda arvensis*)
 - g, Goldammer (*Emberiza citrinella*)
 - gf, Grünfink (*Carduelis chloris*)
 - gr, Gartenrotschwanz (*Phoenicurus phoenicurus*)
 - grr, Graureiher (*Ardea cinerea*)
 - gu, Grünspecht (*Picus viridis*)
 - h, Hausperling (*Passer domesticus*)
 - hä, Halsbandschnäpper (*Ficedula albicollis*)
 - he, Heckenbraunelle (*Prunella modularis*)
 - hr, Hausrotschwanz (*Phoenicurus ochruros*)
 - k, Kohlmeise (*Parus major*)
 - kb, Kerbelbeißer (*Coccothraustes coccothraustes*)
 - kg, Klappergrasmücke (*Sylvia curruca*)
 - mb, Mäusebussard (*Buteo buteo*)
 - mg, Monchsgrasmücke (*Sylvia atricapilla*)
 - ms, Mauereisvogel (*Apus apus*)
 - n, Nachtigall (*Luscinia megarhynchos*)
 - nt, Neuntöter (*Lanius collurio*)
 - r, Rotkehlchen (*Eritrichia rubecula*)
 - rk, Rabenkrähe (*Corvus corone*)
 - rs, Rauchschwalbe (*Hirundo rustica*)
 - rt, Ringeltaube (*Columba palumbus*)
 - s, Star (*Sturnus vulgaris*)
 - sa, Saatkrähe (*Corvus frugilegus*)
 - sir, Silberreiher (*Ardea alba*)
 - sk, Schwarzkehlchen (*Saxicola rubicola*)
 - st, Schafstelze (*Motacilla flava*)
 - sti, Stieglitz (*Carduelis carduelis*)
 - sto, Stockente (*Anas platyrhynchos*)
 - stt, Straßentaube (*Columba livia f. domestica*)
 - sum, Sumpfmehle (*Poecetes graminea*)
 - swm, Schwarzmilan
 - tt, Turmfalke (*Falco tinnunculus*)
 - tt, Türkentaube (*Streptopelia decaocto*)
 - waw, Waldwasserläufer (*Tringa ochropus*)
 - ws, Weißstorch (*Ciconia ciconia*)
 - z, Zaunkönig (*Troglodytes troglodytes*)
 - zi, Zipzalp (*Phylloscopus collybita*)

1 Deponie Rothmühle

B H Bo W K L

Erheblicher Eingriff in Biotope. Die Kompensation findet nach BayKompV statt.

Erheblicher Eingriff in Habitatbereiche. Artenschutzrechtliche Vermeidungsmaßnahmen werden erforderlich, ein artenschutzrechtlicher Ausnahmeantrag nach § 45 BNatSchG wird für die Zauneidechse notwendig. CEF- und FCS-Maßnahmen (CEF01, FCS01, FCS02) werden notwendig.

Erhebliche Eingriffe in den Boden durch Versiegelung, Überbauung, Störung der Bodenfunktionen. Es findet eine schutzübergreifende Kompensation im Sinne von § 7 BayKompV statt und eine zusätzliche, verteil-argumentative Kompensation, Wernau (vaKomp01). Es bestehen Synergieeffekte mit den Maßnahmen (CEF01, FCS01, FCS02).

Keine erheblichen Eingriffe in das Wasser einseitig durch die Beschaffenheit des Bodens (Lehm, Ton), andererseits die geologische und die technische Barriere sowie das Sickerwassermanagement. Es bestehen Synergieeffekte mit (CEF01, FCS01, FCS02).

Keine erheblichen Eingriffe in Bezug auf Klima und Luft.

Details siehe LBP, saP und UVP.

Ergänzungen / Aktualisierungen vom 30.03.2022

Nr.	Änderung / Ergänzung	Datum	gez.:	gepl.:	gepr.:
1	Anpassung der Planung mit Anpassung Bilanz	08.2020	CF		MB

Objekt: **Deponie Rothmühle**

Plan-Nr.: **BKP**

Planstand: **Genehmigung**

Maßstab: **1:1000**

Verhaben: **Deponiewerweiterung**

Planungsträger: **Landschaftspflegerische Begleitplanung Bestands- und Konfliktplan (BKP)**

LANDKREIS SCHWEINFURT
Abfallzweckverband
Schrammstraße 1
97421 Schweinfurt
Telefon: +49 (0)3721-55-0
Telefax: +49 (0)3721-55-337

Dietz und Partner
Landschaftsplanung:
Technische Planung: **AU-Consult**
Provistraße 32 (Gebäude A15)
86153 Augsburg